

ДО: ОБЩИНСКИ СЪВЕТ
ГРАД КАРНОБАТ

ДОКЛАДНА ЗАПИСКА

от МАРГАРИТА СТАМАТОВА – ПРЕДСЕДАТЕЛ
на ОБЩИНСКИ СЪВЕТ КАРНОБАТ

ОТНОСНО: Разполагане на съоръжение – билборд на АМ „Тракия“, км.326+307
ляво

В Общински съвет е постъпило искане от „МЕТРОПОЛИС ГРУБ“ АД за разрешение за поставяне на рекламно съоръжение – билборд формат 8,00x3,00 на АМ Тракия, км. 326+307 ляво., като дружество е започнало процедурата в ОПУ Бургас. След разглеждане на проекта с приложеното към него геодезическо заснемане и извършване на проверка на място, ОПУ е установила че рекламното съоръжение попада и в обхвата на обслужващата зона на АМ Тракия – в ПИ с идентификатор 36525.284.130 НТП за селстостопански, горски, ведомствен път – публична собственост на Община Карнобат.

Съгласно чл. 5, ал. 2 от ЗП обхватът на пътя е площта, върху която са разположени земното платно и ограничителните ивици от двете му страни, заедно с въздушното пространство над него на височина, определена с нормите за проектиране на пътищата. От представените към искането документи се установява, че рекламното съоръжение ще засегне въздушното пространство на ПИ с идентификатор 36525.284.130 по КККР на град Карнобат, собственост на Община Карнобат. За продължаване процедурата за издаване на разрешение за специално ползване на пътя чрез изграждане на рекламno съоръжение на АМ Тракия, км. 326+307 ляво е необходимо съгласието на собственика на имота, чийто обхват е засегнат от съоръжението.

Според нормата на чл. 8 от ЗОС разпореждането с имоти и вещи - общинска собственост, се извършва под общото ръководство и контрол на общинския съвет, който е и компетентният орган да разгледа искането за разполагане на рекламното съоръжение в обхвата и обслужващата зона на общинския имот.

Искането е разгледано от общинска администрация, която е изразила положителното си становище за съгласие, предвид че при поставянето на рекламното съоръжение няма да се препятства нормалното ползване на имота общинска собственост, не застрашава безопасността и не засяга елементи на пътя.

Предвид горното, предлагам Общинския съвет да приеме следното

РЕШЕНИЕ:

Общински съвет Карнобат, на основание чл. 21, ал. 1 т. 8 от ЗМСМ във връзка с чл. 8, ал. 1 от ЗОС дава съгласие за разполагане на съоръжение – билборд с размери 8,00x3,00 на АМ Тракия, км. 326+307 ляво, рамката на което съоръжение да навлиза във въздушното пространство на ПИ с идентификатор 36525.284.130 по КККР на град Карнобат, собственост на Община Карнобат.

ВНОСИТЕЛ:

Маргарита Стаматова

ДО:
МАРГАРИТА СТАМАТОВА –
ПРЕДСЕДАТЕЛ НА ОБЩИНСКИ СЪВЕТ
ОБЩИНА КАРНОБАТ

ОТ:
ТИХОМИР МЛАДЕНОВ
ИЗПЪЛНИТЕЛЕН ДИРЕКТОР
„МЕТРОПОЛИС ГРУП“ АД

ОТНОСНО: Решение на Общински съвет Карнобат за поставяне на билборд, съгласно Искане за издаване на Разрешение за специално ползване на пътищата № 53-00-1465/22.10.2025г от АПИ, ОПУ Бургас.

УВАЖАЕМА Г-ЖО СТАМАТОВА,

Във връзка с желанието на „Метрополис груп“ АД да постави билборд, формат 8,00x3,00м. на АМ Тракия, км. 326+307 ляво, GPS 42.5892256,27.0282893, ОПУ Бургас установи, че по проект рамката на рекламното съоръжение навлиза частично (не повече от 1 м) в поземлен имот с идентификатор ПИ 36525.284.130, собственост на Община Карнобат.

Съгласно получени писма от ОПУ Бургас с № 53-00-1465/22.10.2025г. и № 53-00-1701/09.12.2025г., прилагам, ще ни бъде необходимо Разрешение за поставяне на рекламното съоръжение, взето от Общински съвет, гр. Карнобат.

Тъй като първоначално насочихме искането си към г-н Георги Димитров – кметът на Община Карнобат, разполагаме вече с два съгласувателни отговора от Кметството, които също прилагаме.

Областно пътно управление – Бургас настоява обаче процедурата на АПИ да бъде спазена и в тази връзка Ви молим да разгледате въпроса на предстоящия Общински съвет, по възможност в спешен порядък.

Оставаме на разположение при нужда от допълнителна информация.

Приложения:

1. Писмо от ОПУ Бургас с № 53-00-1465/22.10.2025г. и № 53-00-1701/09.12.2025г
2. Писма от Община Карнобат с № 26-00-1294-1/12.11.2025 и №26-00-1294/18.03.2026г.



С уважение, ТИХОМИР
KOSTADINOV
MLADENOV
Digitally signed by
ТИХОМИР
KOSTADINOV
MLADENOV
Date: 2026.03.24
16:20:06 +02'00'

ТИХОМИР МЛАДЕНОВ
ИЗПЪЛНИТЕЛЕН ДИРЕКТОР
„МЕТРОПОЛИС ГРУП“ АД

ОБСЛУЖВНА НА ПЪТЯ
ПМ 36525,294,430
ОБЩИНСКА ПУБЛИЧНА
СЪВЕТЕЛСКО-ЗА СЕЛКОСТОПАНСТВО

ОБХВАТ НА ПЪТЯ
ПМ 36525,261,805
ДЪРЖАВНА ПУБЛИЧНА
ТЕРИТОРИЯ НА ТРАНСПОРТА - ЗА АВТОМАГИСТРАЛА

ЗОНА ЗА БЕЗОПАСНОСТ
Съгъл раздел IV на Наредба N РД-02-20-2 за проектиране на пътища и мерки за обезопасяване на опасностите-001 съгласно ВДС ЕН 13177

 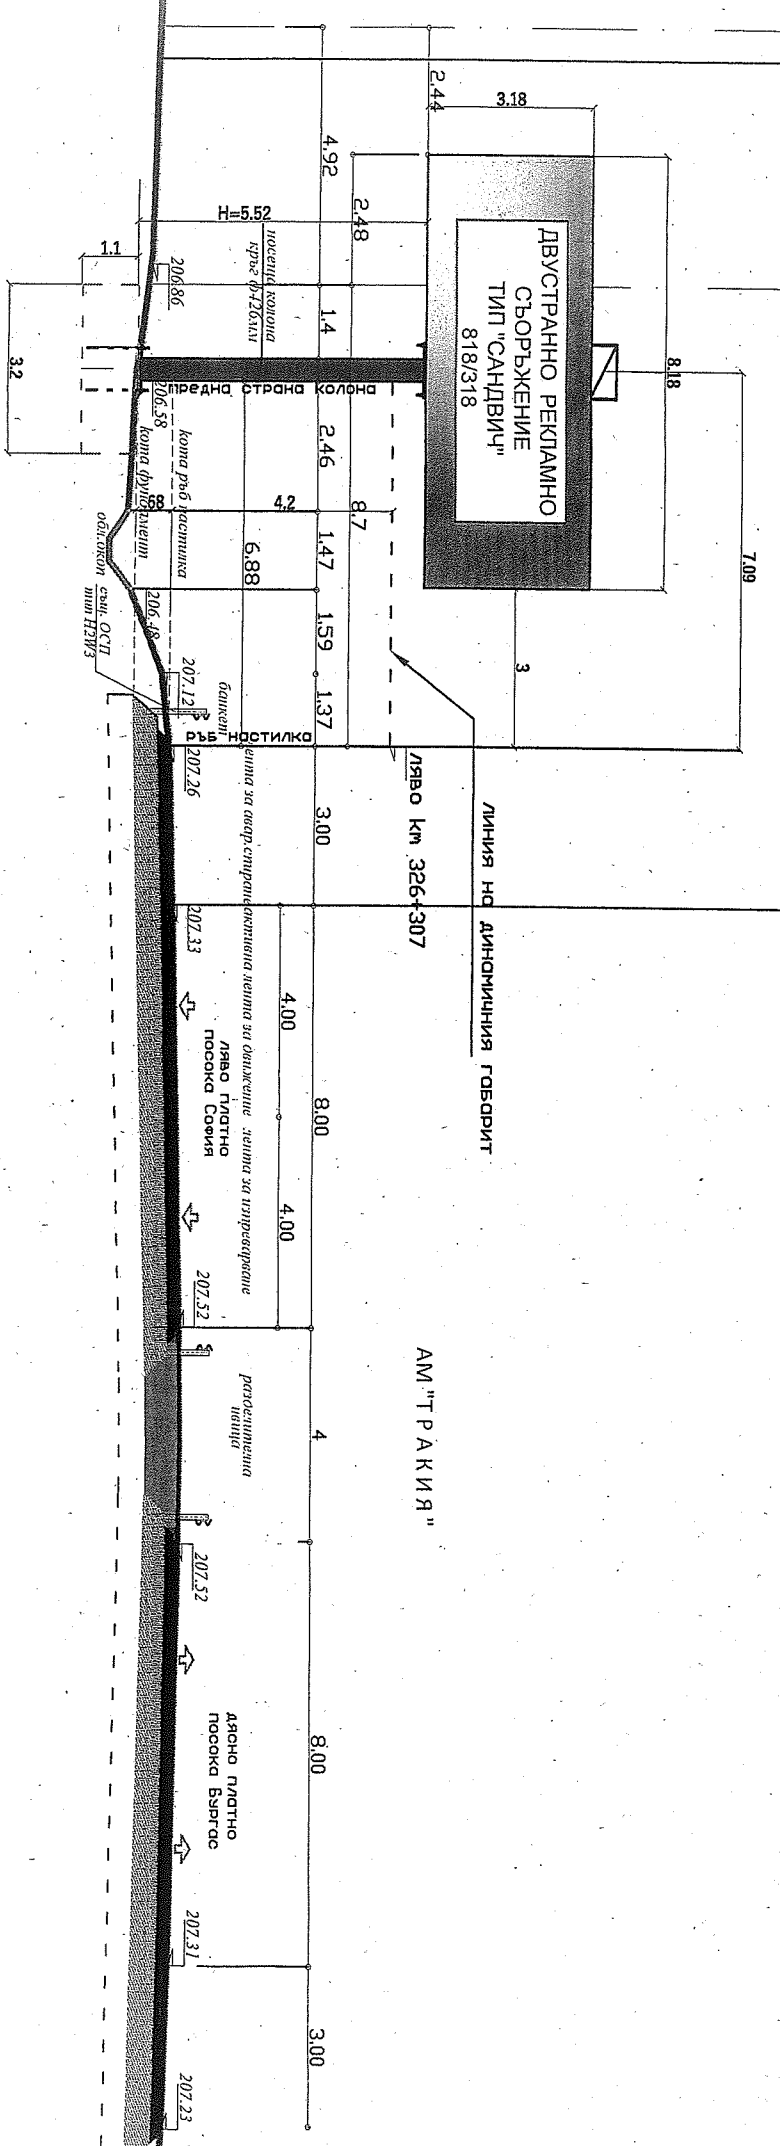

ОБЕКТ:	Регламно съоръжение		
	тип "САНДВИЧ" 818/318см		
	в обхвата и обслужващата зона на АМ "Тракия" при км 326+307, ляво		
ВЪЗЛОЖИТЕЛ:	"МЕТРОПОЛИС ПРЪГ" АД		
ЧАСТ:	ПЪТНА		
ЧЕРТЕЖ:	НАПРЕЧЕН ПРОФИЛ		
ПРОЕКТАНТ:	инж.Г.Колева		
ФАЗА:	МАЩАБ:	ЛИСТ NO:	ДАТА:
ТП	М 1:10	2_2	11.2025г.